

ΕΦΗΜΕΡΙΣ ΤΗΣ ΚΥΒΕΡΝΗΣΕΩΣ
ΤΗΣ ΕΛΛΗΝΙΚΗΣ ΔΗΜΟΚΡΑΤΙΑΣ

ΕΝ ΑΘΗΝΑΙΣ ΤΗ; 6 ΙΟΥΛΙΟΥ 1981 | ΤΕΥΧΟΣ ΤΕΤΑΡΤΟΝ | ΑΡΙΘΜΟΣ ΦΥΛΛΟΥ 358

ΠΕΡΙΕΧΟΜΕΝΑ

ΑΠΑΛΛΟΤΡΙΩΣΕΙΣ

ΑΠΟΦΑΣΕΙΣ

ΑΠΑΛΛΟΤΡΙΩΣΕΙΣ

ΑΠΟΦΑΣΕΙΣ

Ἀριθ. Ε. 6748/624 (1)

Περὶ ἀναγκαστικῆς ἀπαλλοτριώσεως ἐκτάσεως στὴν περιοχὴ Βεύης τοῦ Νομοῦ Φλωρίνης γιὰ τὴν κάλυψη στρατιωτικῶν ἀναγκῶν.

ΟΙ ΥΠΟΥΡΓΟΙ
ΕΘΝΙΚΗΣ ΑΜΥΝΗΣ ΚΑΙ ΟΙΚΟΝΟΜΙΚΩΝ

Ἔχοντας ὑπόψη:

1. Τὶς διατάξεις τοῦ Ν.Δ. 797/71 «περὶ ἀναγκαστικῶν ἀπαλλοτριώσεων» σὲ συνδυασμὸ μὲ τὶς διατάξεις τοῦ Β.Δ. 139/71 «περὶ τῆς ἁρμοδιότητος τῶν Νομαρχῶν πρὸς κήρυξιν ἀναγκαστικῶν τινων ἀπαλλοτριώσεων».
2. Τὶς διατάξεις τοῦ Νόμου ΓΣΙΣΤ/1907 καὶ τὶς διατάξεις τοῦ Νόμου 4442/1929 «περὶ κυρώσεως τοῦ ἀπὸ 21 Σεπτεμβρίου 1926 Ν. Δ/τος «περὶ στρατιωτικῶν καὶ ναυτικῶν εἰσφορῶν καὶ ναυλώσεων».
3. Τὴ γνωμάτευση ἀριθ. Φ. 910.85/2/79423/3.2.1981 τοῦ Γενικοῦ Ἐπιτελείου Στρατοῦ.
4. Τὴν κοινὴ ἀπόφαση ἀριθ. Φ.010/322206/16.5.1980 τοῦ Πρωθυπουργοῦ καὶ τοῦ Ὑπουργοῦ Ἐθνικῆς Ἀμύνης «περὶ ἀναθέσεως ἁρμοδιοτήτων Ὑπουργοῦ Ἐθνικῆς Ἀμύνης εἰς τοὺς Ὑφυπουργοὺς Ἐθνικῆς Ἀμύνης (ΦΕΚ 485/19.5.1980 τ. Β').
5. Τὴν κοινὴ ἀπόφαση ἀριθ. Δ. 2652/66/20.5.1980 (ΦΕΚ 497/1980 τ. Β') τοῦ Πρωθυπουργοῦ καὶ τοῦ Ὑπουργοῦ Οἰκονομικῶν «περὶ ἀναθέσεως ἁρμοδιοτήτων στοὺς Ὑφυπουργοὺς Οἰκονομικῶν», ἀποφασίζουμε:

Κηρύσσουμε τὴν ἀναγκαστικὴ ἀπαλλοτρίωση, λόγῳ δημοσίας ὠφελείας καὶ εἰδικότερα γιὰ τὴν κάλυψη στρατιωτικῶν ἀναγκῶν, ἐκτάσεως ἐμβαδοῦ 81.473 τετρ. μέτρων ποὺ βρίσκεται στὴν περιοχὴ Βεύης τοῦ Νομοῦ Φλωρίνης καὶ εἰκονίζεται στὸ ὑπὸ κλίμακα 1:1000 καὶ μὲ ἀριθμὸ 1054/Β/19.

11.1980 κτηματολογικό διάγραμμα (φύλλα 7 άπό 7) καί στόν άντίστοιχο κτηματολογικό πίνακα τής Γεωγραφικής Ύπηρεσίας Στρατού πού θεωρήθηκαν άρμοδίως άπό τό Διοικητή αύτής Δημήτριο Ζέρβα, Ύποστράτηγο.

Στήν έκταση πού άπαλλοτριώνεται προβάλλουν δικαιώματα κυριότητας οί Βασίλειος Άμπας, Άναστάσιος Γώγας καί άλλοι.

Ή άπαλλοτρίωση κηρύσσεται ύπέρ τού Δημοσίου καί μέ δαπάνη τού Ταμείου Έθνικής Άμύνης.

Ή άπόφαση αύτή νά δημοσιευθεί στήν Έφημερίδα τής Κυβερνήσεως.

Άθήναι, 10 Ίουνίου 1981

ΟΙ ΥΦΥΠΟΥΡΓΟΙ

ΕΘΝΙΚΗΣ ΑΜΥΝΗΣ — ΟΙΚΟΝΟΜΙΚΩΝ

ΑΛΕΞ. ΑΒΡΑΜΙΔΗΣ — ΠΑΝΑΓΙΩΤΗΣ ΜΠΟΚΟΒΟΣ

Άριθ. Π. 5063/1635 (2)

Περί άναγκαστικής άπαλλοτριώσεως άκινήτου στήν όδό Πέτα 10, στήν Άρτα, γιά άρχαιολογικούς σκοπούς.

ΟΙ ΥΠΟΥΡΓΟΙ ΟΙΚΟΝΟΜΙΚΩΝ ΚΑΙ ΠΟΛΙΤΙΣΜΟΥ ΚΑΙ ΕΠΙΣΤΗΜΩΝ

Έχοντας ύπόψη:

1. Τίς διατάξεις τού Ν. Δ/τος 797/1971 «περί άναγκαστικών άπαλλοτριώσεων», σέ συνδυασμό μέ τίς διατάξεις τού Β. Δ/τος άριθ. 139/1971 «περί τής άρμοδιότητος τών νομαρχών πρός κήρυξιν άναγκαστικών τινων άπαλλοτριώσεων».

2. Τίς διατάξεις τού άρθρου 1 τού Νόμου Β.Ρ.Ξ.Ζ./1893 «περί άναγκαστικής άπαλλοτριώσεως άκινήτων πρός συντήρησιν ή άνεύρεσιν άρχαιοτήτων».

3. Τό άπό 27.2.1980 άπόσπασμα πρακτικού άπό τή συνεδρίαση τού Άρχαιολογικού Συμβουλίου τού Κράτους άριθ. 4/29.1.80.

4. Τήν κοινή άπόφαση τού Πρωθυπουργού καί τού Ύπουργού Οίκονομικών άριθ. Δ. 2652/66/20.5.80 (ΦΕΚ 497/28.5.80 τ. Β΄) «περί άναθέσεως άρμοδιοτήτων στούς Ύφυπουργούς Οίκονομικών», άποφασίζουμε:

Κηρύσσουμε τήν άναγκαστική άπαλλοτρίωση άκινήτου, λόγω δημοσίας ώφελείας καί είδικότερα γιά τήν προστασία, άνάδειξη καί προβολή τού φρουρίου τής Άρτας, έκτάσεως έμβαδού 200,70 μ² πού βρίσκεται στήν όδό Πέτα 10 στήν Άρτα καί φαίνεται μέ τά στοιχεία Α—Β—Γ—Δ—Ε—Ζ—Η—Θ—Ι—Α στό άριθ. 1338/3.7.80 καί ύπό κλίμακα 1:100 κτηματολογικό διάγραμμα καί στόν έπ' αύτού κτηματολογικό πίνακα τού Μ. Ξεκαλάκη, θεωρημένα άπό τό Διευθυντή Άποτυπώσεων καί Συντηρήσεως Κτιρίων τού ΤΑΠΑ Μ. Γιαννουλάκη στίς 3.7.1980.

Στήν έκταση πού άπαλλοτριώνεται προβάλλει δικαιώματα κυριότητος ό Κατσικογιώργος Χρ.

Ή άπαλλοτρίωση κηρύσσεται ύπέρ τού Δημοσίου καί μέ δαπάνη τού Ταμείου Άρχαιολογικών Πόρων καί Άπαλλοτριώσεων.

Ή παρούσα άπόφαση νά δημοσιευθεί στήν Έφημερίδα τής Κυβερνήσεως.

Άθήναι, 10 Ίουνίου 1981

ΟΙ ΥΠΟΥΡΓΟΙ

ΥΦΥΠΟΥΡΓΟΣ ΟΙΚΟΝΟΜΙΚΩΝ — ΠΟΛΙΤΙΣΜΟΥ ΚΑΙ ΕΠΙΣΤΗΜΩΝ

ΠΑΝΑΓΙΩΤΗΣ ΜΠΟΚΟΒΟΣ — ΑΝΔΡΕΑΣ ΑΝΔΡΙΑΝΟΠΟΥΛΟΣ

Άριθ. 789 (3)

Περί κηρύξεως ώς άναδασωτέας συνιδιόκτητης δασικής έκτάσεως έξακοσίων (600) τετραγωνικών μέτρων στή θέση «Ρέντα» τής Κοινότητας Αίγάνης Νομού Λαρίσης.

Ο ΝΟΜΑΡΧΗΣ ΛΑΡΙΣΗΣ

Έχοντας ύπόψη:

1. Τίς περί διοικητικής άποκεντρώσεως διατάξεις.

2. Τίς διατάξεις τού Ν. 998/79 «περί προστασίας τών δασών καί τών δασικών έν γένει έκτάσεων τής χώρας» καί συγκεκριμένα: α) τού άρθρου 41 παράγρ. 1 καί β) τού άρθρου 38 παρ. 1.

3. Τήν άριθ. 160417/1180/8.7.80 διαταγή τού Ύπουργείου Γεωργίας.

4. Τήν άριθ. 1528/31.3.1981 πρόταση τού Δασαρχείου Λαρίσης, περί κηρύξεως ώς άναδασωτέας, τής άναφερομένης στό θέμα έκτάσεως, άποφασίζουμε:

Κηρύσσουμε ώς άναδασωτέα, μέ σκοπό τή διατήρηση τού χαρακτήρα τής δασικής έκτάσεως, πού παράνομα έκχερσώθηκε, συνιδιόκτητη δασική έκταση έξακοσίων (600) τετραγωνικών μέτρων, πού βρίσκεται στή θέση «Ρέντα» περιφερείας τής Κοινότητας Αίγάνης, Νομού Λαρίσης καί προσδιορίζεται άπό τά στοιχεία Α, Β, Γ, Δ, όπως φαίνονται στό συνημμένο διάγραμμα, τό όποίο άποτελεί άναπόσπαστο μέρος τής άποφάσεως αύτής καί έχει όρια:

Άνατολικά: Μέ συνιδιόκτητη δασική έκταση.
Δυτικά: Όμοίως ώς άνω.
Βόρεια: Μέ έκταση πού καλλιεργούνταν άπό τόν Κων/νο Άπ. Άναγνωστόπουλο πρό 10ετίας.
Νότια: Μέ συνιδιόκτητη δασική έκταση.

Τό Δασαρχείο Λαρίσης πρός τό όποίο κοινοποιείται ή άπόφαση αύτή θά μεριμνήσει γιά τήν κατάρτιση καί έφαρμογή είδικού προγράμματος άναδασώσεως, ή δέ πραγματοποίηση τής άναδασώσεως, θά γίνει σύμφωνα μέ τίς διατάξεις τής παρ. 3 τού άρθρου 42 τού Ν. 998/79 «περί προστασίας δασών κλπ.».

Ή άπόφαση αύτή νά δημοσιευθεί στήν Έφημερίδα τής Κυβερνήσεως.

Λάρισα, 10 Άπριλίου 1981

Ό Νομάρχης

Γ. ΛΑΜΠΡΙΝΑΚΟΣ

ΠΡΟΧΕΙΡΟ ΔΙΑΓΡΑΜΜΑ

Παράνομα 'εκχερσωθάσης συνιδιοκτήτου δασικής 'εκτάσεως στή θέση 'Ρέντα,, περιφερείας τής Κοινότητος Αιγάνης 'Εκχερσωτής Κων/νος 'Αποσ. 'Αναγνωστόπουλος

ΕΜΒΑΔΟΝ ΕΚΤΑΣΕΩΣ 600 τετ μετ

ΚΛΙΜΑΚΑ 1:300.

Ανήκει στη ν 789/10-4-81 απόφαση Νομαρχ...

ΘΕΩΡΗΘΗΚΕ
Λάρισα 16-2-1981
Ο ΔΑΣΑΡΧΗΣ ΛΑΡΙΣΗΣ
ΕΥΡ. ΡΙΖΟΠΟΥΛΟΣ

ΛΑΡΙΣΑ 16-2-1981
Ο Συντάκτης
ΣΩΤ. ΠΑΠΑΠΟΣΤΟΛΟΥ

'Αριθ. 893 (4)

Περὶ κηρύξεως ὡς ἀναδασωτέας δημόσιας δασικῆς ἐκτάσεως ογδόντα (80) στρεμμάτων στὴ θέση «Καματέρη» τῆς Κοινότητας 'Αμυγδαλῆς Καλαμακίου 'Αγιᾶς, Νομοῦ Λαρίσης.

Ο ΝΟΜΑΡΧΗΣ ΛΑΡΙΣΗΣ

Έχοντας ὑπόψη:

1. Τὶς διατάξεις περὶ Διοικητικῆς ἀποκεντρώσεως.

2. Τὶς διατάξεις τοῦ Ν. 998/1979 «περὶ προστασίας τῶν δασῶν καὶ τῶν δασικῶν ἐν γένει ἐκτάσεων τῆς Χώρας» καὶ συγκεκριμένα: α) τοῦ ἄρθρου 41 παρ. 1, καὶ β) τοῦ ἄρθρου 38 παρ. 1.

3. Τὴν ἀριθ. 160417/1180/8.7.80 διαταγὴ τοῦ 'Υπουργείου Γεωργίας.

4. Τὴν ἀριθ. 837/13.4.81 πρόταση τοῦ Δασαρχείου 'Αγιᾶς, περὶ κηρύξεως ὡς ἀναδασωτέας, τῆς ἀναφερομένης στὸ θέμα ἐκτάσεως, ἀποφασίζουμε:

Κηρύσσουμε ὡς ἀναδασωτέα, μὲ σκοπὸ τὴ διατήρηση τοῦ χαρακτήρα τῆς δασικῆς ἐκτάσεως, ποὺ ἡ δασικὴ βλάστηση κάηκε, Δημόσια δασικὴ ἔκταση ὀγδόντα (80) στρεμμάτων, ποὺ βρίσκεται στὴ θέση «Καματέρη» τῆς Κοινότητας 'Αμυγδαλῆς — Καλαμακίου 'Αγιᾶς, Νομοῦ Λαρίσης καὶ προσδιορίζεται ἀπὸ τὰ στοιχεῖα Α, Β, Γ, Δ, Ε, Ζ, Η, Θ, ὅπως φαίνονται στὸ συνημμένο διάγραμμα, τὸ ὁποῖο ἀποτελεῖ ἀναπόσπαστο μέρος τῆς παρούσης ἀποφάσεως καὶ ἔχει ὅρια:

'Ανατολικά: Μὲ δημόσια δασικὴ ἔκταση.
Δυτικά: 'Ομοίως.
Βόρεια: 'Ομοίως.
Νότια: 'Ομοίως.

Τὸ Δασαρχεῖο 'Αγιᾶς πρὸς τὸ ὁποῖο κοινοποιεῖται ἡ ἀπόφαση θὰ μεριμνήσει γιὰ τὴν κατάρτιση καὶ ἐφαρμογὴ εἰδικοῦ προγράμματος ἀναδασώσεως, σύμφωνα μὲ τὶς διατάξεις τῆς παρ. 3 τοῦ ἄρθρου 41 τοῦ Ν. 998/1979.

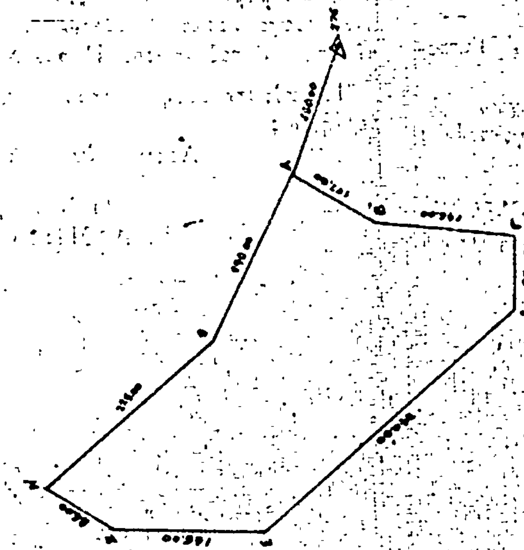
'Η ἀπόφαση αὐτὴ νὰ δημοσιευθεῖ στὴν 'Εφημερίδα τῆς Κυβερνήσεως.

Λάρισα, 20 'Απριλίου 1981

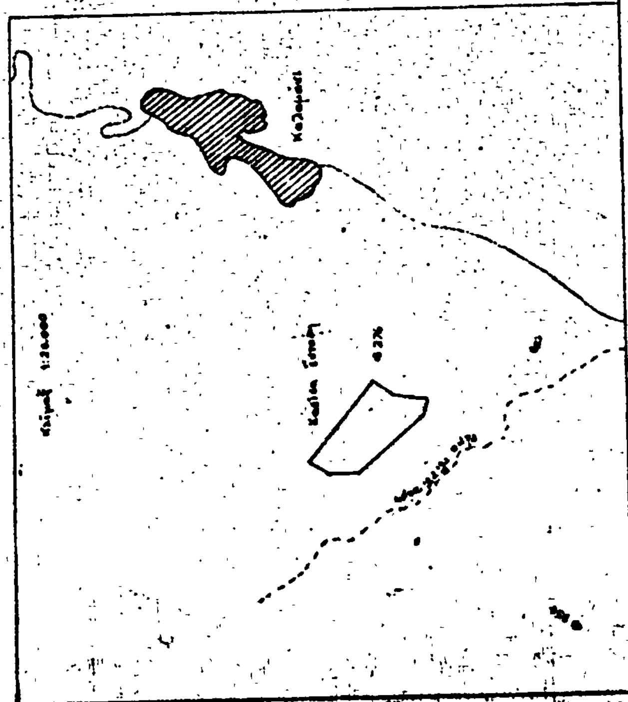
'Ο Νομάρχης
Γ. ΛΑΜΠΡΙΝΑΚΟΣ

ΤΟΠΟΓΡΑΦΙΚΟ ΔΙΑΓΡΑΜΜΑ









Ἀριθ. 892 (5)

Περὶ κηρύξεως ὡς ἀναδασωτέας δημόσιας δασικῆς ἐκτάσεως ἑβδομήντα (70) στρεμμάτων στὴ θέση «Τζιτζιλάρη» τῆς Κοινότητας Ἀμυγδαλῆς Ἁγιᾶς, Νομοῦ Λαρίσης.

Ο ΝΟΜΑΡΧΗΣ ΛΑΡΙΣΗΣ

Ἔχοντας ὑπόψη:

1. Τὶς περὶ διοικητικῆς ἀποκεντρώσεως διατάξεις.
2. Τὶς διατάξεις τοῦ Ν. 998/79 «περὶ προστασίας τῶν δασῶν καὶ δασικῶν ἐν γένει ἐκτάσεων τῆς Χώρας» καὶ συγκεκριμένα: α) τοῦ ἄρθρου 41 παρ. 1 καὶ β) τοῦ ἄρθρου 38 παρ. 1.
3. Τὴν ἀριθ. 160417/1180/8.7.80 διαταγὴ τοῦ Ὑπουργείου Γεωργίας.
4. Τὴν ἀριθ. 457/13.4.81 πρόταση τοῦ Δασαρχείου Ἀγιᾶς, περὶ κηρύξεως ὡς ἀναδασωτέας, τῆς ἀναφερομένης στὸ θέμα ἐκτάσεως, ἀποφασίζουμε:

Κηρύσσουμε ὡς ἀναδασωτέα μὲ σκοπὸ τὴ διατήρηση τοῦ χαρακτήρα τῆς δασικῆς ἐκτάσεως, ποὺ ἡ δασικὴ βλάστηση κάηκε, Δημόσια δασικὴ ἔκταση ἑβδομήντα (70) στρεμμάτων, ποὺ βρίσκεται στὴ θέση «Τζιτζιλάρη» τῆς Κοινότητας Ἀμυγδαλῆς Ἁγιᾶς, Νομοῦ Λαρίσης καὶ προσδιορίζεται ἀπὸ τὰ στοιχεῖα Α, Β, Γ, Δ, Ε, ὅπως φαίνονται στὸ συνημμένο διάγραμμα, τὸ ὁποῖο ἀποτελεῖ ἀναπόσπαστο μέρος τῆς παρούσας ἀποφάσεως καὶ ἔχει ὅρια:

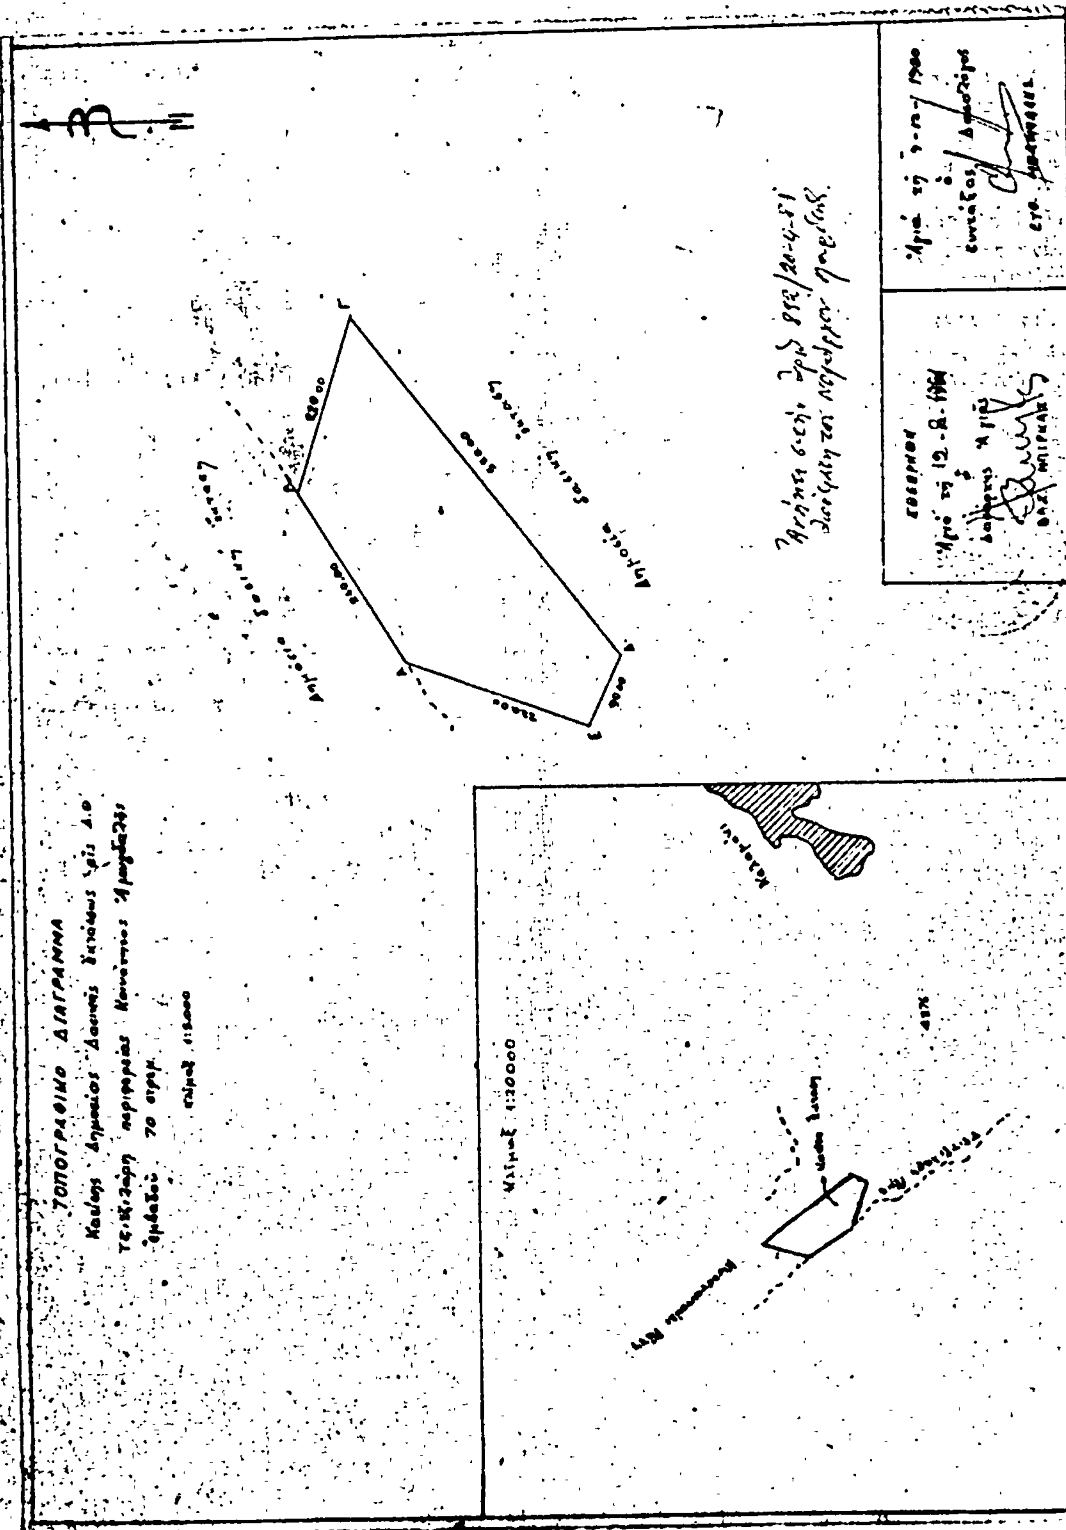
Ἀνατολικά: Μὲ Δημόσια δασικὴ ἔκταση
Δυτικά: Ὁμοίως ὡς ἀνωτέρω
Βόρεια: Ὁμοίως
Νότια: Ὁμοίως

Τὸ Δασαρχεῖο Ἀγιᾶς πρὸς τὸ ὁποῖο κοινοποιεῖται ἡ ἀπόφαση θὰ μεριμνήσει γιὰ τὴν κατάρτιση καὶ ἐφαρμογὴ εἰδικοῦ προγράμματος ἀναδασώσεως, σύμφωνα μὲ τὶς διατάξεις τῆς παρ. 3 τοῦ ἄρθρου 41 τοῦ Ν. 998/79.

Ἡ ἀπόφαση αὐτὴ νὰ δημοσιευθεῖ στὴν Ἐφημερίδα τῆς Κυβερνήσεως.

Λάρισα, 20 Ἀπριλίου 1981

Ὁ Νομάρχης
Γ. ΛΑΜΠΡΙΝΑΚΟΣ


ΤΟΠΟΓΡΑΦΙΚΟ ΔΙΑΓΡΑΜΜΑ

'Αριθ. 611 (6)

Περὶ κηρύξεως ὡς ἀναδασωτέας δημόσιας δασικῆς ἐκτάσεως δέκα τριῶν καὶ μισὸ (13,50) στρεμμάτων στὴ θέση «Πλάτανος» τῆς Κοινότητας Σκήτης 'Αγιᾶς Νομοῦ Λαρίσης.

Ο ΝΟΜΑΡΧΗΣ ΛΑΡΙΣΗΣ

Έχοντας ὑπόψη :

1. Τὶς διατάξεις περὶ διοικητικῆς ἀποκεντρώσεως.
2. Τὶς διατάξεις τοῦ Ν. 998/79 «περὶ προστασίας τῶν δασῶν καὶ τῶν δασικῶν ἐν γένει ἐκτάσεων τῆς Χώρας» καὶ συγκεκριμένα : α) τοῦ ἄρθρου 41 παράγρ. 1 καὶ β) τοῦ ἄρθρου 38 παράγρ. 1.
3. Τὴ διαταγὴ τοῦ 'Υπουργείου Γεωργίας 160417/1180/8.7.80.
4. Τὴν 446/5.3.81 πρόταση τοῦ Δασαρχείου 'Αγιᾶς, περὶ κηρύξεως ὡς ἀναδασωτέας τῆς ἀναφερομένης στὸ θέμα ἐκτάσεως, ἀποφασίζουμε :

Κηρύσσουμε ὡς ἀναδασωτέα, μὲ σκοπὸ τὴ διατήρηση τοῦ χαρακτήρα τῆς δασικῆς ἐκτάσεως, ποὺ παράνομα ἐκχερσώθηκε, δημόσια δασικὴ ἔκταση δέκα τριῶν καὶ μισὸ (13,50) στρεμμάτων, ποὺ βρίσκεται στὴ θέση «Πλάτανος» περιφερείας τῆς Κοινότητας Σκήτης 'Αγιᾶς, Νομοῦ Λαρίσης καὶ προσδιορίζεται ἀπὸ τὰ στοιχεῖα Α Β Γ Δ Ε Ζ Η Θ Ι Κ Λ Μ Ν Ξ, ὅπως φαίνονται στὸ συνημμένο διάγραμμα, τὸ ὁποῖο ἀποτελεῖ ἀναπόσπαστο μέρος τῆς ἀποφάσεως αὐτῆς καὶ ἔχει ὅρια :

'Ανατολικά : Μὲ ἰδιοκτησίες κατοίκων Σκήτης.
Δυτικά : Μὲ δημόσια δασικὴ ἔκταση.
Βόρεια : Μὲ δημόσια δασικὴ ἔκταση καὶ ἰδιοκτησία Ἐλ. 'Αλμανίτη.
Νότια : Μὲ ἀγροτικὸ δρόμο Σκήτης — Γαγκιόλια — Μαυρόϊα.

Τὸ Δασαρχεῖο 'Αγιᾶς πρὸς τὸ ὁποῖο κοινοποιεῖται ἡ ἀπόφαση, θὰ μεριμνήσει γιὰ τὴν κατάρτιση καὶ ἐφαρμογὴ εἰδικοῦ προγράμματος ἀναδασώσεως.

'Η ἀπόφαση αὐτὴ νὰ δημοσιευθεῖ στὴν 'Εφημερίδα τῆς Κυβερνήσεως.

Λάρισα, 13 Μαρτίου 1981

'Ο Νομάρχης
Γ. ΛΑΜΠΡΙΝΑΚΟΣ

Ἀριθ. 36804 (7)

Περὶ κηρύξεως ὡς ἀναδασωτέας ἐκτάσεως 40 στρεμμάτων, στὴ θέση Τσίρτα τῆς Κοινότητας Παντανάσσης τοῦ Νομοῦ Ρεθύμνης.

Ο ΝΟΜΑΡΧΗΣ ΡΕΘΥΜΝΗΣ

Ἔχοντας ὑπόψη :

1. Τὶς περὶ Διοικητικῆς ἀποκεντρώσεως διατάξεις.
2. Τὶς διατάξεις τοῦ Ν. 998/1979 «περὶ προστασίας τῶν δασῶν καὶ τῶν δασικῶν ἐν γένει ἐκτάσεων τῆς Χώρας» καὶ συγκεκριμένα : α) τοῦ ἄρθρου 41 παρ. 1, β) τοῦ ἄρθρου 38 παρ. 1.
3. Τὶς δ/γὲς τοῦ Ὑπουργείου Γεωργίας : α) 160417/1180/8.7.80, β) 182447/3049/24.9.80.
4. Τὴν προφορικὴ πρόταση τῆς Δ/νσεως Δασῶν Ρεθύμνης «περὶ κηρύξεως ἀναδασωτέας, τῆς ἀναφερομένης στὸ θέμα ἐκτάσεως», ἀποφασίζουμε :

Κηρύσσουμε ἀναδασωτέα, μὲ σκοπὸ τὴ διατήρηση τοῦ χαρακτήρα τῆς δασικῆς ἐκτάσεως ὥστε νὰ ἀποκλεισθεῖ ἡ διάθεση αὐτῆς γιὰ ἄλλο σκοπό, τὴν παραπάνω ἔκταση σαράντα (40) στρεμμάτων ποὺ βρίσκεται στὴ θέση Τσίρτα τῆς Κοινότητας Παντανάσσης καὶ προσδιορίζεται ἀπὸ τὰ στοιχεῖα Α, Β, Γ, Δ, Ε, Ζ, Α, ὅπως φαίνονται στὸ συνημμένο διάγραμμα, τὸ ὁποῖο ἀποτελεῖ ἀναπόσπαστο μέρος τῆς ἀποφάσεως αὐτῆς καὶ ἔχει ὅρια :

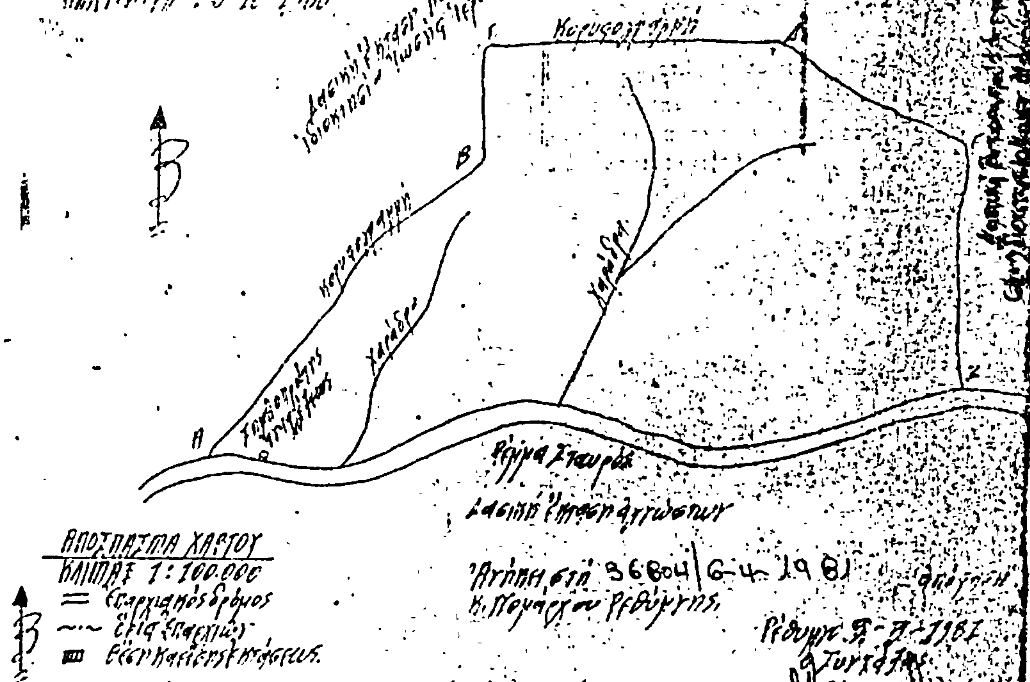
Ἀνατολικά : Μὲ δασικὴ ἔκταση ποὺ φέρεται σὰν ἰδιοκτησία Κωνστ. Μάρκου Ἱερωνυμάκη.
Δυτικά : Μὲ δασικὴ ἔκταση ποὺ φέρεται σὰν ἰδιοκτησία Ἰωσὴφ Ἱερωνυμάκη.
Βόρεια : Μὲ κορυφογραμμή.
Νότια : Μὲ ρέμμα Σταυρός.

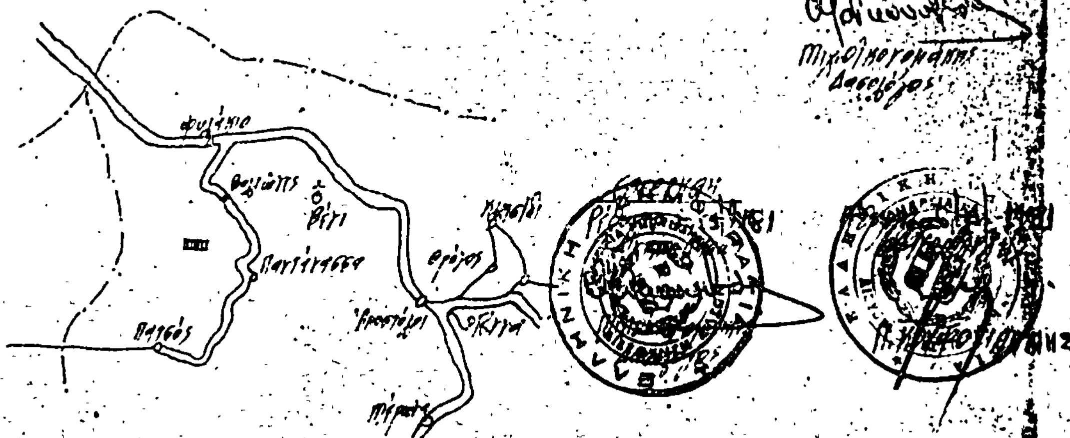
Ἡ βλάστηση τῆς ἐκτάσεως θὰ ἀποκατασταθεῖ διὰ φυσικῆς ἀναγεννήσεως.

Ἡ ἀπόφαση αὐτὴ νὰ δημοσιευθεῖ στὴν Ἐφημερίδα τῆς Κυβερνήσεως.

Ρέθυμνο, 6 Ἀπριλίου 1981

Ὁ Νομάρχης
ΠΕΤΡΟΣ ΚΟΥΦΟΓΙΑΝΝΗΣ


Κορυφογραμμή
χαράδρα
Ρέμμα Σταυρού


ΑΠΟΣΠΑΣΜΑ ΧΑΡΤΟΥ
ΚΛΙΜΑΞ 1:100.000

'Αριθ. 36785 (8)

Περὶ κηρύξεως ὡς ἀναδασωτέας ἐκτάσεως 25,00 στρεμμάτων στὴ θέση Κορυφὴ τῆς Κοινότητας 'Αμαρίου τοῦ Νομοῦ Ρεθύμνης.

Ο ΝΟΜΑΡΧΗΣ ΡΕΘΥΜΝΗΣ

Ἔχοντας ὑπόψη :

1. Τὶς περὶ Διοικητικῆς ἀποκεντρώσεως διατάξεις.
2. Τὶς διατάξεις τοῦ Ν. 998/1979 «περὶ προστασίας τῶν δασῶν καὶ τῶν δασικῶν ἐν γένει ἐκτάσεων τῆς Χώρας» καὶ συγκεκριμένα : α) τοῦ ἄρθρου 41 παρ. 1, β) τοῦ ἄρθρου 38 παρ. 1.
3. Τὶς δ/γὲς τοῦ 'Υπουργείου Γεωργίας : α) 160417/1180/8.7.80, β) 182447/3049/24.9.80.
4. Τὴν προφορικὴ πρόταση τῆς Δ/νσεως Δασῶν Ρεθύμνης «περὶ κηρύξεως ἀναδασωτέας, τῆς ἀναφερομένης στὸ θέμα ἐκτάσεως», ἀποφασίζουμε :

Κηρύσσουμε ἀναδασωτέα, μὲ σκοπὸ τὴ διατήρηση τοῦ χαρακτήρα τῆς δασικῆς ἐκτάσεως ὥστε νὰ ἀποκλεισθεῖ ἡ διάθεση αὐτῆς γιὰ ἄλλο σκοπό, τὴν παραπάνω ἔκταση εἴκοσι πέντε (25,00) στρεμμάτων ποὺ βρίσκεται στὴ θέση Κορυφὴ τῆς Κοινότητας 'Αμαρίου καὶ προσδιορίζεται ἀπὸ τὰ στοιχεῖα Α, Β, Γ, Δ, Ε, Ζ, Α, ὅπως φαίνονται στὸ συνημμένο διάγραμμα, τὸ ὁποῖο ἀποτελεῖ ἀναπόσπαστο μέρος τῆς ἀποφάσεως αὐτῆς καὶ ἔχει ὅρια:

'Ανατολικά: Μὲ δασικὴ ἔκταση ποὺ φέρεται διακατεχομένη ἀπὸ τὸν Κων. Πηγουνάκη.
Δυτικά: Μὲ δασικὴ ἔκταση ποὺ φέρεται διακατεχομένη ἀπὸ τὸν Παναγιώτη Σπινθουράκη.
Βόρεια: Καλλιεργημένη μὲ ἐλαιόδενδρα ἔκταση Νικ. Καλινικάκη καὶ μὲ δασικὴ ποὺ διακατέχεται ἀπὸ Μαρία Δρυγιαννάκη.
Νότια: Μὲ δασικὴ ἔκταση ποὺ διακατέχεται ἀπὸ τὸν Κων. Καλομενόπουλο καὶ Μαρία Δαμβουνέλη.

'Η ἐλάστηση τῆς ἐκτάσεως θὰ ἀποκατασταθεῖ διὰ φυσικῆς ἀναγεννήσεως.

'Η ἀπόφαση αὐτὴ νὰ δημοσιευθεῖ στὴν 'Εφημερίδα τῆς Κυβερνήσεως.

Ρέθυμνο, 6 'Απριλίου 1981

'Ο Νομάρχης
ΠΕΤΡΟΣ ΚΟΥΦΟΓΙΑΝΝΗΣ

ΤΟΠΟΓΡΑΦΙΚΟ ΣΧΕΔΙΑΓΡΑΜΜΑ

ΘΕΣΗ : Κορυφή
ΚΟΙΝΟΤΗΤΑ : Ημαρίου
ΕΠΑΡΧΙΑ : Αμαρίου
ΕΜΒΑΔΟΝ : = 20 στρέμματα

200μ.

100μ.

20 στρέμματα

Επαρχιακός δρόμος

ΑΠΟΣΠΑΣΜΑ ΧΑΡΤΟΥ
ΚΛΙΜΑΞ : 1 :

ΥΠΟΜΝΗΜΑ
Επαρχιακοί δρόμοι

Ἀριθ. 36815 (9)

Περὶ κηρύξεως ὡς ἀναδασωτέας ἐκτάσεως 104.00 στρεμμάτων, στὴ θέση Ἄσπες τῆς Κοινότητας Ἁγ. Ἰωάννου Ἁγ. Βασιλείου τοῦ Νομοῦ Ρεθύμνης.

Ο ΝΟΜΑΡΧΗΣ ΡΕΘΥΜΝΗΣ

Ἔχοντας ὑπόψη :

1. Τὶς περὶ Διοικητικῆς ἀποκεντρώσεως διατάξεις.

2. Τὶς διατάξεις τοῦ Ν. 998/1979 «περὶ προστασίας τῶν δασῶν καὶ τῶν δασικῶν ἐν γένει ἐκτάσεων τῆς Χώρας» καὶ συγκεκριμένα : α) τοῦ ἄρθρου 41 παρ. 1, β) τοῦ ἄρθρου 38 παρ. 1.

3. Τὶς δ/γὲς τοῦ Ὑπουργείου Γεωργίας : α) 160417/1180/8.7.80, β) 182447/3049/24.9.80.

4. Τὴν προφορικὴ πρόταση τῆς Δ/νσεως Δασῶν Ρεθύμνης «περὶ κηρύξεως ἀναδασωτέας, τῆς ἀναφερομένης στὸ θέμα ἐκτάσεως», ἀποφασίζουμε :

Κηρύσσουμε ἀναδασωτέα, μὲ σκοπὸ τὴ διατήρηση τοῦ χαρακτήρα τῆς δασικῆς ἐκτάσεως ὥστε νὰ ἀποκλεισθεῖ ἡ διάθεση αὐτῆς γιὰ ἄλλο σκοπό, τὴν παραπάνω ἔκταση ἑκατὸ τεσσάρων (104.00) στρεμμάτων ποὺ βρίσκεται στὴ θέση Ἄσπες τῆς Κοινότητας Ἁγ. Ἰωάννου Ἁγ. Βασιλείου καὶ προσδιορίζεται ἀπὸ τὰ στοιχεῖα Α, Β, Γ, Δ, Ε, Ζ, Α, ὅπως φαίνονται στὸ συνημμένο διάγραμμα, τὸ ὁποῖο ἀποτελεῖ ἀναπόσπαστο μέρος τῆς ἀποφάσεως αὐτῆς καὶ ἔχει ὅρια :

Ἀνατολικά : Μὲ δασικὴ ἔκταση.
Δυτικά : Μὲ ἀμπέλι καὶ δασικὴ ἔκταση.
Βόρεια : Μὲ κορυφογραμμή.
Νότια : Μὲ ἀγροτικὸ δρόμο καὶ ρέμμα.

Ἡ βλάστηση τῆς ἐκτάσεως θὰ ἀποκατασταθεῖ διὰ φυσικῆς ἀναγεννήσεως.

Ἡ ἀπόφαση αὐτὴ νὰ δημοσιευθεῖ στὴν Ἐφημερίδα τῆς Κυβερνήσεως.

Ρέθυμνο, 6 Ἀπριλίου 1981

Ὁ Νομάρχης
ΠΕΤΡΟΣ ΚΟΥΦΟΓΙΑΝΝΗΣ

ΤΟΠΟΓΡΑΦΙΚΟ ΣΧΕΔΙΑΓΡΑΜΜΑ

ΑΝΑΔΑΣΩΤΕΑΣ ΕΚΤΑΣΕΩΣ

ΘΕΣΗ : Ασπες

Κοινότητα : Αγ. Ιωάννου Αγ. Βασιλείου

Νομός : Ρεθύμνης

ΕΜΒΑΔΟΝ : Α,Β,Γ,Δ,Ε,Ζ,Α = 104 Στρ.

ΚΛΙΜΑΞ : 1:5000

Απόσπασμα χάρτου

κλίμαξ 1:100.000

Λιβυκό πέλαγος

104 Στρ.

Ρέμα

Ρεθύμνο 14-1-1981

Ο συντάξας

Τεχν. Δασοπονίας

Η ΓΕΝΙΚΗ ΔΙΕΥΘΥΝΣΗ ΤΟΥ ΕΘΝΙΚΟΥ ΤΥΠΟΓΡΑΦΕΙΟΥ

ΓΝΩΣΤΟΠΟΙΕΙ ΟΤΙ:

Ἡ ἐτήσια συνδρομὴ τῆς Ἐφημερίδας τῆς Κυβερνήσεως, ἡ τιμὴ τῶν φύλλων της πού πωλοῦνται τμηματικὰ καὶ τὰ τέλη δημοσιεύσεων στὴν Ἐφημερίδα τῆς Κυβερνήσεως, καθορίσθηκαν ἀπὸ 1 Ἰανουαρίου 1981 ὡς ἀκολούθως:

Α' ΕΤΗΣΙΕΣ ΣΥΝΔΡΟΜΕΣ

1. Γιὰ τὸ Τεῦχος Α'	Δραχ.	1.500
2. » » » Β'	»	3.000
3. » » » Γ'	»	1.000
4. » » » Δ'	»	2.500
5. » » » Νομικῶν Προσώπων Δ.Δ. κ.λπ.	»	1.000
6. » » » Ἀν. Εἰδ. Δικαστηρίου	»	200
7. » » » Παράρτημα	»	600
8. » » » Ἀνωνύμων Ἑταιρειῶν κ.λπ.	»	7.000
9. » » Δελτίο Ἐμπορικῆς καὶ Βιομηχανικῆς Ἰδιοκτησίας	»	600
10. Γιὰ ὅλα τὰ τεύχη καὶ τὸ Δ.Ε.Β.Ι.	»	15.000

Οἱ Δῆμοι καὶ οἱ Κοινότητες τοῦ Κράτους καταβάλλουν τὸ 1/2 τῶν ἀνωτέρω συνδρομῶν.

Ὑπὲρ τοῦ Ταμείου Ἀλληλοβοηθείας Προσωπικοῦ τοῦ Ἐθνικοῦ Τυπογραφείου (ΤΑΠΕΤ) ἀναλογοῦν τὰ ἑξῆς ποσά:

1. Γιὰ τὸ Τεῦχος Α'	Δραχ.	15
2. » » » Β'	»	150
3. » » » Γ'	»	50
4. » » » Δ'	»	125
5. » » » Νομικῶν Προσώπων Δ.Δ. κ.λπ.	»	50
6. » » » Ἀν. Εἰδ. Δικαστηρίου	»	10
7. » » » Παράρτημα	»	30
8. » » » Ἀνωνύμων Ἑταιρειῶν κ.λπ.	»	350
9. » » Δελτίο Ἐμπ. καὶ Βιομ. Ἰδιοκτησίας	»	30
10. Γιὰ ὅλα τὰ τεύχη	»	750

Β'. ΤΙΜΗ ΦΥΛΛΩΝ

Ἡ τιμὴ πωλήσεως κάθε φύλλου, μέχρις 8 σελ., εἶναι 7 δρχ., ἀπὸ 9 ὡς 24 σελ. 14 δρχ., ἀπὸ 25 ὡς 48 σελ. 20 δρχ., ἀπὸ 49 ὡς 80 σελ. 40 δρχ., ἀπὸ 81 σελ. καὶ ἄνω ἡ τιμὴ πωλήσεως κάθε φύλλου προσαυξάνεται κατὰ 40 δρχ. ἀνὰ 80 σελίδες.

Γ'. ΤΙΜΗ ΦΩΤΟΑΝΤΙΓΡΑΦΩΝ

Η τιμὴ διαθέσεως στὸ κοινὸ τῶν ἐκδιδομένων ἀπὸ τὸ Ἐθνικὸ Τυπογραφεῖο φωτοαντιγράφων τῶν διαφόρων φύλλων τῆς Ἐφημερίδας τῆς Κυβερνήσεως καθορίζεται σὲ τρεῖς (3) δραχμὲς κατὰ σελίδα.

Δ'. ΤΕΛΗ ΔΗΜΟΣΙΕΥΣΕΩΝ

Ι. Στὸ τεῦχος Ἀνωνύμων Ἑταιρειῶν καὶ Ἑταιρειῶν Περιωρισμένης Εὐθύνης:

Α' Ἀνωνύμων Ἑταιρειῶν:

1. Τῶν καταστατικῶν	Δρχ.	18.000
2. Τῶν ἀποφάσεων «περὶ συγχωνεύσεως ἀνωνύμων ἑταιρειῶν»	»	18.000
3. Τῶν κωδικοποιήσεων τῶν καταστατικῶν (ΦΕΚ 309/67, τ. Β')	»	9.000
4. Τῶν τροποποιήσεων τῶν καταστατικῶν	»	5.000
5. Τῶν ἰσολογισμῶν κάθε χρήσεως	»	8.000
6. Τῶν ὑπουργικῶν ἀποφάσεων «περὶ παροχῆς ἀδείας ἐπεκτάσεως τῶν ἐργασιῶν Ἀσφαλιστικῶν Ἑταιρειῶν», τῶν ἐκθέσεων ἐκτιμήσεως περιουσιακῶν στοιχείων καὶ τῶν ἀποφάσεων τοῦ Δ.Σ. τοῦ ΕΛΤΑ, μὲ τὶς ὁποῖες ἐγκρίνονται καὶ δημοσιεύονται οἱ κανονισμοὶ αὐτοῦ	»	7.000
7. Τῶν ἀποφάσεων «περὶ ἐγκαταστάσεως ὑποκαταστήματος, διορισμοῦ γενικοῦ πράκτορος καὶ παροχῆς πληρεξουσιότητος πρὸς ἀντιπροσώπευσιν ἐν Ἑλλάδι ἀλλοδαπῶν Ἑταιρειῶν» καὶ τῶν ἀποφάσεων «περὶ μεταβιβάσεως τοῦ χαρτοφυλακίου Ἀσφαλιστικῶν Ἑταιρειῶν κατὰ τὸ ἄρθρο 59 παρ. 1 τοῦ Ν.Δ. 400/70»	»	4.000
8. Τῶν ἀνακοινώσεων γιὰ κάθε μεταβολὴ πού γίνεται μὲ ἀπόφαση Γ.Σ. ἢ Δ.Σ., τῶν προσκλήσεων σὲ γενικὲς συνελεύσεις, τῶν κατὰ τὸ ἄρθρο 32 τοῦ Ν. 3221/24 γνωστοποιήσεων, τῶν ἀνακοινώσεων, πού προβλέπονται ἀπὸ τὸ ἄρθρο 59 παρ. 3 τοῦ Ν.Δ. 400/1970 «περὶ Ἀλλοδαπῶν Ἀσφαλιστικῶν Ἑταιρειῶν», τῶν ἀποφάσεων τοῦ Διοικητικοῦ Συμβουλίου τοῦ ΕΛΤΑ, πού ἀναφέρονται σὲ προσωρινὲς διατάξεις καὶ τῶν ἀποφάσεων τοῦ Ὑπ. Συγκοινωνιῶν διὰ τοὺς ΗΛΠΑΠ – ΗΣΑΠ – ΟΣΕ	»	2.000
9. Τῶν συνοπτικῶν μηνιαίων καταστάσεων τῶν Τραπεζικῶν Ἑταιρειῶν	»	2.000
10. Τῶν ἀποφάσεων τῆς ἐπιτροπῆς τοῦ Χρηματιστηρίου «περὶ εἰσαγωγῆς χρεωγράφων εἰς τὸ χρηματιστήριον πρὸς διαπραγμάτευσιν, συμφώνως πρὸς τὰς διατάξεις τοῦ ἄρθρου 2 παρ. 3 Α.Ν. 148/1967»	Δρχ.	2.000
11. Τῶν ἀποφάσεων τῆς ἐπιτροπῆς κεφαλαιαγορᾶς «περὶ διαγραφῆς χρεωγράφων ἐκ τοῦ χρηματιστηρίου, συμφώνως πρὸς τὰς διατάξεις τοῦ ἄρθρου 2 παρ. 4 Α.Ν. 148/67»	»	2.000
12. Τῶν ἀποφάσεων «περὶ ἐγκρίσεως τιμολογίων τῶν Ἀσφαλιστικῶν Ἑταιρειῶν»	»	2.000

Β' Ἑταιρειῶν Περιωρισμένης Εὐθύνης:

1. Τῶν καταστατικῶν	Δρχ.	2.000
2. Τῶν κωδικοποιήσεων τῶν καταστατικῶν	»	2.000
3. Τῶν ἰσολογισμῶν κάθε χρήσεως	»	2.500
4. Τῶν ἐκθέσεων ἐκτιμήσεως περιουσιακῶν στοιχείων	»	2.000
5. Τῶν τροποποιήσεων τῶν καταστατικῶν (γιὰ κάθε συμβολαιογραφικὴ πράξη)	»	800
6. Τῶν ἀνακοινώσεων μὲ συμβολαιογραφικὴ πράξη	»	800
7. Τῶν ἀνακοινώσεων μὲ ἀπόφαση τῆς Γ.Σ.	»	600
8. Τῶν προσκλήσεων σὲ γενικὲς συνελεύσεις	»	600

Γ' Ἀλληλασφαλιστικῶν Συνεταιρισμῶν – Ἀλληλασφαλιστικῶν Ταμείων καὶ Φιλανθρωπικῶν Σωματείων:

1. Τῶν ὑπουργικῶν ἀποφάσεων «περὶ χορηγήσεως ἀδείας λειτουργίας Ἀλληλασφαλιστικῶν Συνεταιρισμῶν – Ἀλληλασφαλιστικῶν Ταμείων»	»	2.000
2. Τῶν ἰσολογισμῶν τῶν ἀνωτέρω Συνεταιρισμῶν, Ταμείων καὶ Σωματείων	»	2.500

Δ' Τῶν δικαστικῶν πράξεων:	Δρχ.	800

ΙΙ. Στὸ Τέταρτο τεῦχος:

Τῶν δικαστικῶν πράξεων γιὰ παρακατάθεση ἀποζημιώσεως	»	800

Ε'. ΚΑΤΑΒΟΛΗ ΣΥΝΔΡΟΜΩΝ - ΤΕΛΩΝ ΔΗΜΟΣΙΕΥΣΕΩΝ ΚΑΙ ΠΟΣΟΣΤΩΝ Τ.Α.Π.Ε.Τ.

1. Οἱ συνδρομὲς τοῦ ἐσωτερικοῦ καὶ τὰ τέλη δημοσιεύσεων προκαταβάλλονται στὰ Δημόσια Ταμεῖα ἔναντι ἀποδεικτικοῦ εἰσπράξεως, τὸ ὁποῖο φροντίζει ὁ ἐνδιαφερόμενος νὰ τὸ στείλει στὴ Γενικὴ Δ/νση τοῦ Ἐθνικοῦ Τυπογραφείου.

2. Οἱ συνδρομὲς τοῦ ἐξωτερικοῦ εἶναι δυνατὸ νὰ στέλνονται καὶ σὲ ἀνάλογο συνάλλαγμα μὲ ἐπιταγὴ ἐπ' ὀνόματι τοῦ Διευθυντῆ τῶν Διοικητικῶν καὶ Οἰκονομικῶν Ὑποθέσεων τοῦ Ἐθνικοῦ Τυπογραφείου.

3. Τὸ ὑπὲρ τοῦ ΤΑΠΕΤ ποσοστὸ ἐπὶ τῶν ἀνωτέρω συνδρομῶν καὶ τελῶν δημοσιεύσεων καταβάλλεται ὡς ἑξῆς:

α) στὴν Ἀθήνα: στὸ Ταμεῖο τοῦ ΤΑΠΕΤ (Κατάστημα Ἐθνικοῦ Τυπογραφείου),

β) στὶς ὑπόλοιπες πόλεις τοῦ Κράτους: στὰ Δημόσια Ταμεῖα καὶ ἀποδίδεται στὸ ΤΑΠΕΤ σύμφωνα μὲ τὶς 192378/3639/1947(RONEO 185) καὶ 178048/5321/31.7.65 (RONEO 139) ἐγκύκλιες διαταγὲς τοῦ Γ.Λ.Κ.,

γ) στὶς περιπτώσεις συνδρομῶν ἐξωτερικοῦ: ὅταν ἡ ἀποστολή τους γίνεται μὲ ἐπιταγὲς μαζὶ μ' αὐτὲς στέλνεται καὶ τὸ ὑπὲρ τοῦ ΤΑΠΕΤ ποσοστό.

Ὁ Γενικὸς Διευθυντὴς

ΑΘΑΝ. ΠΑΝ. ΣΠΗΛΙΟΠΟΥΛΟΣ

ΑΠΟ ΤΟ ΕΘΝΙΚΟ ΤΥΠΟΓΡΑΦΕΙΟ